



Фасад Ж-1

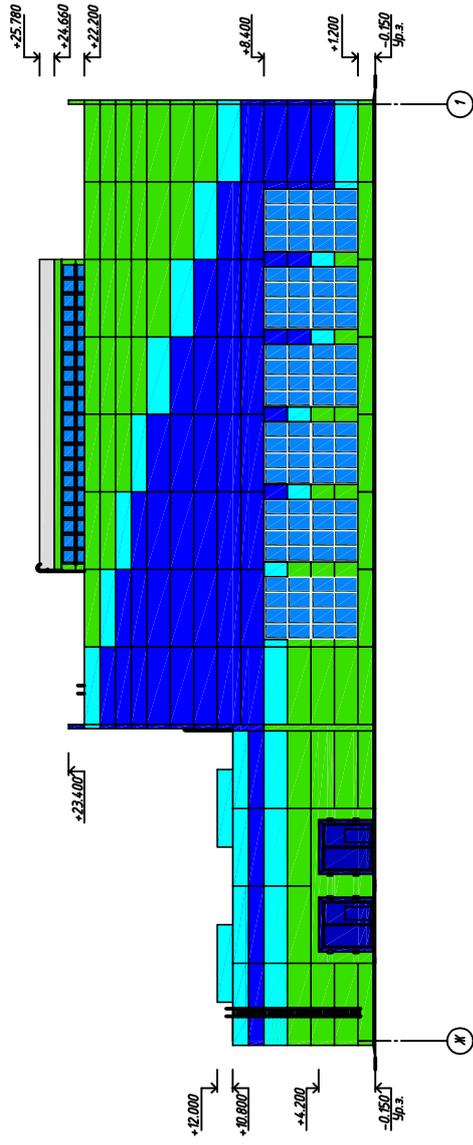


**Корпус кузнечно-штамповочного
цеха завода металлоконструкций
в г.Рязань**

Фасад Б-6

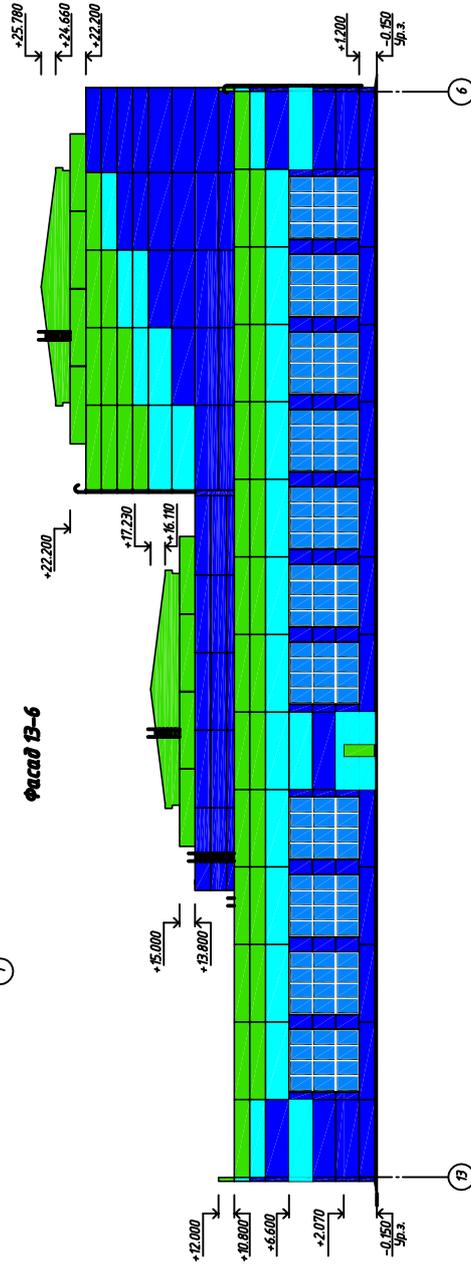

Генеральный план 1:1000

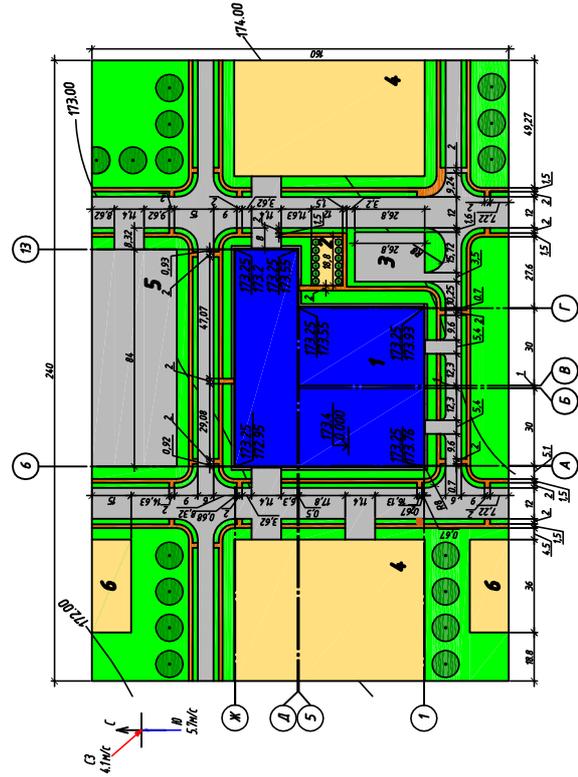





Экспликация зданий и сооружений

- 1 Корпус кузнечно-штамповочного цеха
- 2 Зона оврага
- 3 Атмосферная легковых автомобилей
- 4 Цеха завода металлоконструкций
- 5 Атмосферная большегрузной техники
- 6 Сооружение электроснабжения

Технико-экономические показатели

- Площадь участка 304га
- Площадь застройки 0.5Га
- Площадь твердого покрытия 12Га
- Площадь озеленения 123Га
- Плотность застройки 13Ж
- Коэффициент озеленения 0.32

План на отк. 0.000

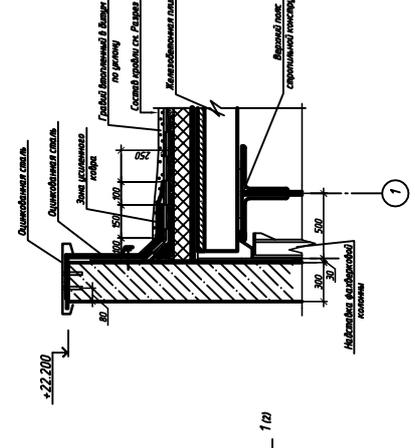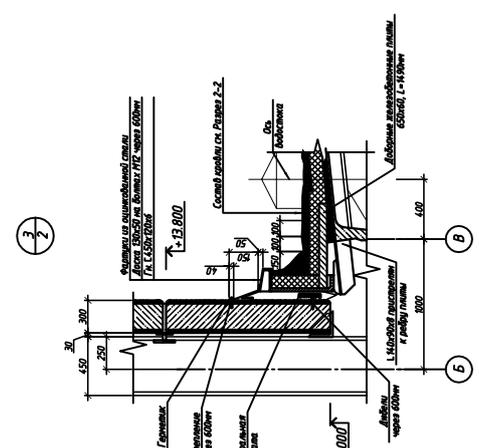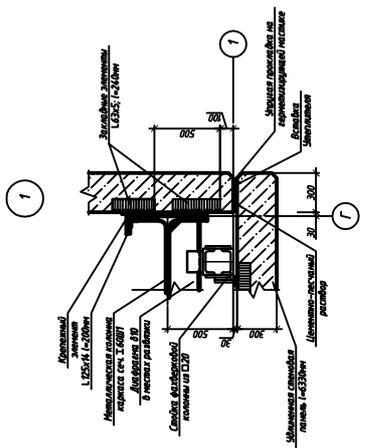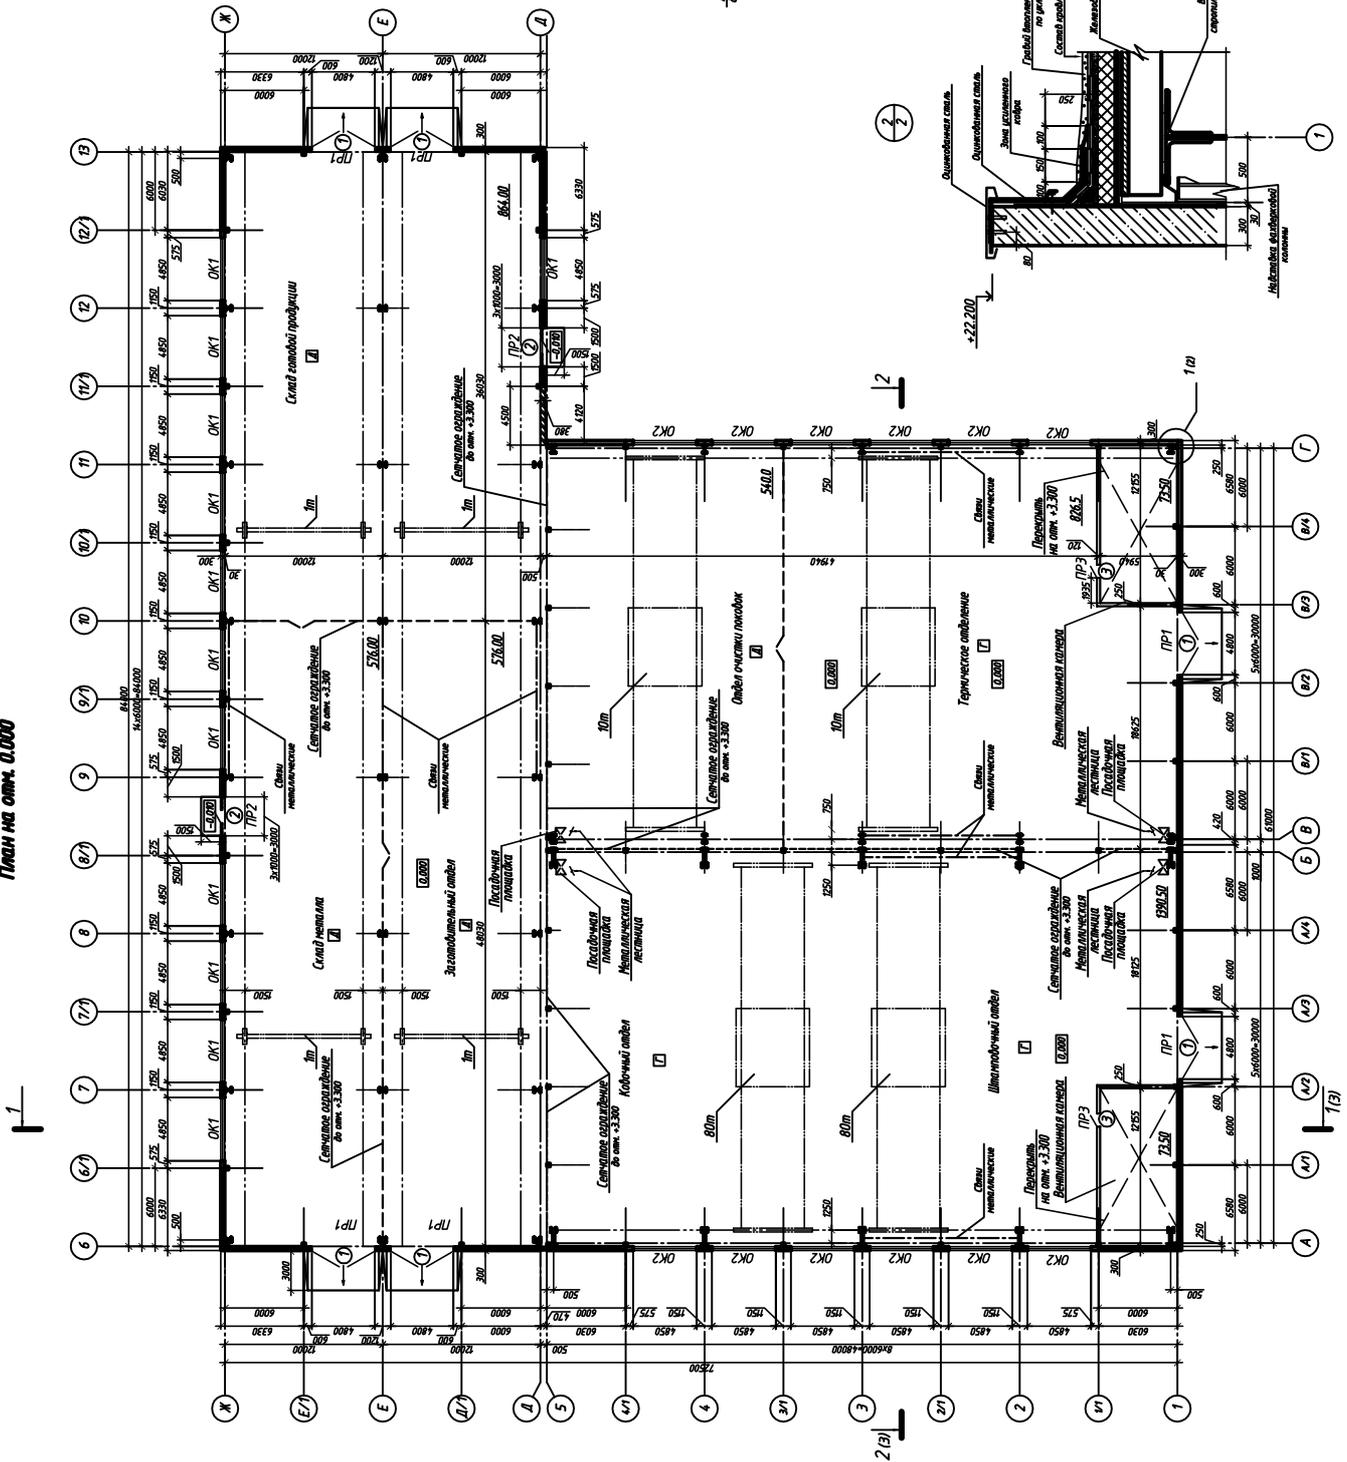

1. Спецификацией элементов заполнения оконных и дверных проемов предусмотрена в проектной документации.
2. Наружные стены выполнены из прекастрированных панелей состоящих из: железобетон, пенополистирол, железобетон, цементно-песчаный раствор.
3. Стены здания выполнены толщиной 200мм, цементно-песчаный раствор, пенополистирол, железобетон, цементно-песчаный раствор, железобетон, цементно-песчаный раствор.
4. Основание здания выполнено по спецификации.

