

101.5	Туалетная	19,26	
	Групповая ячейка №2		
102.1	Раздевальная	28,50	
102.2	Групповая	55,70	
102.3	Спальня	52,00	
102.4	Буфетная	5,00	
102.5	Туалетная	17,86	
	Групповая ячейка №3		
103.1	Раздевальная	23,50	
103.2	Групповая	55,70	
103.3	Спальня	52,40	
103.4	Буфетная	4,80	
103.5	Туалетная	19,06	
	Пищеблок		
104.1	Загрузочная	8,30	
104.2	Моечная тары	6,30	
104.3	Кладовая сухих продуктов	6,30	
104.4	Цех первичной обработки овощей	8,10	
104.5	Овощной цех	10,10	
104.6	Кладовая уборочного инвентаря	3,10	
104.7	Коридор	11,00	
104.8	Гардероб для персонала пищеблока	8,50	
104.9	Душевая для персонала пищеблока	3,60	
104.10	Туалет для персонала пищеблока	1,80	
104.11	Помещение с холодильной камерой	7,40	
104.12	Кладовая овощей	6,40	
104.13	Мясо-рыбный цех	11,60	
104.14	Зона холодного цеха	11,60	
104.15	Горячий цех	36,90	
104.16	Моечная кухонной посуды	5,50	
104.17	Раздаточная	8,60	
	Постирочная		

Изм.	Колуч	Лист	№до	Подпись	Дата

ВКР-2018-АС.ПЗ

Лист

105.1	Помещение приёма и сортировки грязного белья	8,10	
105.2	Стиральная	19,70	
105.3	Гладильная	15,50	
105.4	Кладовая чистого белья	8,10	
	Медицинский блок		
106.1	Приёмная	7,90	
106.2	Медицинский кабинет	13,50	
106.3	Процедурный кабинет	8,90	
106.4	Приёмная изолятора	11,00	
106.5	Палата	7,00	
16.6	Палата	5,80	
106.7	Туалет с местом для приготовления дезинфицирующих средств	7,10	
	Сопутствующие и служебно-бытовые помещения		
107	Электрощитовая	9,10	
108	Колясочная	12,70	
109	Помещение охраны	11,90	
110	Комната персонала (гардеробная с сан.узлом)	16,60	
111	Столярная мастерская	14,60	
112	Туалет для персонала	4,60	
113	Комната уборочного инвентаря	8,10	
114	Помещение камеры отходов	5,10	
115	Комната для хранения люминисцентных ламп	3,50	
116.1	Тамбур	5,50	
116.2	Тамбур	4,00	
116.3	Тамбур	4,00	
116.4	Тамбур	4,00	
116.5	Тамбур	4,20	
117	Вестибюль	29,80	
118.1	Коридор	44,50	
118.2	Коридор	36,60	
118.3	Коридор	7,80	
118.4	Коридор	20,60	

Изм.	Колуч	Лист	№до	Подпись	Дата

ВКР-2018-АС.ПЗ

Лист

119.1	Лестничная площадка	10,10	
119.2	Лестничная площадка	10,10	
	Итого по первому этажу	1004,08	

Таблица 1.3

Экспликация помещений 2-го этажа

Номер помещения	Наименование	Пл-дь, м ²	Кат. Помещ
	Групповая ячейка №4		
201.1	Раздевальная	23,50	
201.2	Групповая	55,70	
201.3	Спальня	52,40	
201.4	Буфетная	4,80	
201.5	Туалетная	19,26	
	Групповая ячейка №5		
202.1	Раздевальная	28,50	
202.2	Групповая	55,30	
202.3	Спальня	52,00	
202.4	Буфетная	5,00	
202.5	Туалетная	17,86	
	Групповая ячейка №6		
203.1	Раздевальная	23,50	
203.2	Групповая	55,70	
203.3	Спальня	52,40	
203.4	Буфетная	4,80	
203.5	Туалетная	19,06	
	Специализированные помещения		
204.1	Зал для музыкальных занятий	115,70	
204.2	Кладовая при зале	6,20	
205.1	Универсальное кружковое помещение	59,30	
205.2	Кладовая при кружковой	5,50	
	Служебные и бытовые помещения		
206.1	Помещение завхоза	10,40	

Изм.	Колуч	Лист	№до	Подпись	Дата
------	-------	------	-----	---------	------

301.5	Туалетная	19,26	
	Групповая ячейка №8		
302.1	Раздевальная	28,50	
302.2	Групповая	55,30	
302.3	Спальня	52,00	
302.4	Буфетная	5,00	
302.5	Туалетная	17,86	
	Групповая ячейка №9		
303.1	Раздевальная	25,60	
303.2	Групповая	58,40	
303.3	Спальня	52,00	
303.4	Буфетная	5,00	
303.5	Туалетная	17,86	
	Групповая ячейка №10		
304.1	Раздевальная	23,50	
304.2	Групповая	55,70	
304.3	Спальня	52,40	
304.4	Буфетная	4,80	
304.5	Туалетная	19,06	
	Специализированные помещения		
305.1	Зал для физкультурных занятий	115,70	
305.2	Кладовая при зале	6,20	
	Служебные и бытовые помещения		
306	Комната персонала	7,66	
307.1	Туалет для персонала	4,50	
307.2	Туалет для девочек	4,50	
307.3	Туалет для мальчиков	4,50	
308	Комната уборочного инвентаря	5,10	
309	Раздаточная	5,00	
310	Хозяйственная кладовая	5,00	
311	Кабинет логопеда	11,20	
312.1	Подсобное помещение	5,20	

Изм.	Колуч	Лист	№до	Подпись	Дата

ВКР-2018-АС.ПЗ

Лист

- металлические противопожарные по серии 1.036.2-3.02.

Спецификации заполнения проёмов определены в таблицах 1.5, 1.6

Таблица 1.5

Спецификация элементов заполнения оконных проемов.

Поз.	Обозначение	Наименование	Кол-во на этаж				Масса, кг	Прим.
			1 эт	2 эт	3 эт	всего		
ОК1	ГОСТ 30674-99	ОП Б2 1860-960 (4М1-12-4М1-12-И4)	1	1	1	3		
ОК2	ГОСТ 30674-99	ОП Б2 1860-1460 (4М1-12-4М1-12-И4)	3	6	6	15		
ОК3	ГОСТ 30674-99	ОП В1 1860-1460 (4М1-12-4М1-12-4М1)	5	-	-	5		
ОК4	ГОСТ 30674-99	ОП Б2 1860-1560 (4М1-12-4М1-12-И4)	2	2	2	6		
ОК5	ГОСТ 30674-99	ОП В1 1860-1560 (4М1-12-4М1-12-4М1)	3	4	5	12		
ОК6	ГОСТ 30674-99	ОП В1 1860-2330 (4М1-12-4М1-12-4М1)	1	-	-	1		
ОК7	ГОСТ 30674-99	ОП Б2 1860-2420 (4М1-12-4М1-12-И4)	15	15	14	44		
ОК8	ГОСТ 30674-99	ОП Б2 1860-2930 (4М1-12-4М1-12-И4)	-	2	2	4		
ОК9	ГОСТ 30674-99	ОП Б2 1860-960 (4М1-12-4М1-12-4М1)	2	-	-	2		
ОБ1	ГОСТ 30674-99	ОБП Б2 2520-2420 (4М1-12-4М1-12-И4)Л	1	1	2	4		
ОБ2	ГОСТ 30674-99	ОБП Б2 2520-2420 (4М1-12-4М1-12-И4)П	1	2	2	5		
Б1	ГОСТ 30674-99	БП В1 2520-1560 (4М1-12-4М1-12-4М1)	-	1	-	1		
		Итого:	34	34	34	102		

Таблица 1.6

Спецификация элементов заполнения дверных проемов.

Поз.	Обозначение	Наименование	Кол-во на этаж					Масса, кг	Прим.
			Тех. подп	1 эт	2 эт	3 эт	всего		
1	ГОСТ 30970-2002	ДПН ОСДвПр 2560-1560	-	1	-	-	1		
2	ГОСТ 30970-2002	ДПВ ОСДвПр 2560-1560	-	2	-	-	2		
3	ГОСТ 30970-2002	ДПН ОСДвПр 2200-1560	-	2	-	-	2		
4	ГОСТ 30970-2002	ДПВ ОСДвПр 2200-1560	-	2	-	-	2		
5	ГОСТ 30970-2002	ДПН ОСДвЛ 2100-1360	-	1	-	-	1		
6	ГОСТ 30970-2002	ДПН ОСДвЛ 2100-1460	-	1	-	-	1		
7	ГОСТ 30970-2002	ДПН ОСЛ 2100-1010	-	2	-	-	2		
8	ГОСТ 30970-2002	ДПВ ОСДвЛ 2100-1310	-	1	-	-	1		
9	ГОСТ 30970-2002	ДПВ ОСЛ 2100-1010	-	3	-	-	3		
10	ГОСТ 30970-2002	ДПВ ОСЛ 2100-910	-	1	-	-	1		
11	ГОСТ 30970-2002	ДПВ ОСДвПр 2200-1560 (Е1 30)	-	1	-	-	1		
12	ГОСТ 30970-2002	ДПВ ОСДвЛ 2200-1560 (Е1 30)	-	1	-	-	1		

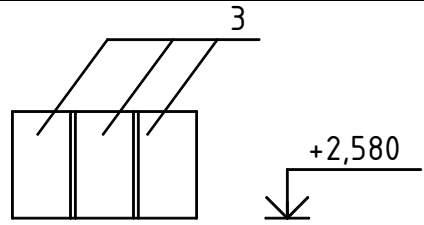
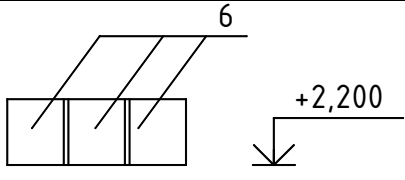
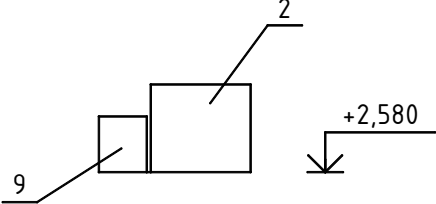
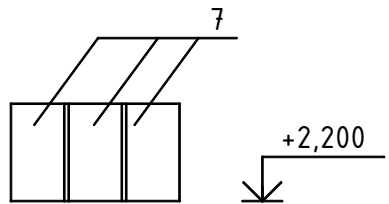
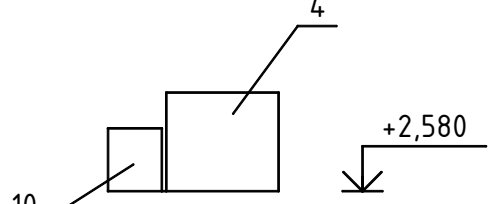
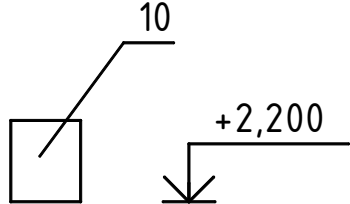
Лист

ВКР-2018-АС.ПЗ

Изм. Колуч Лист №до Подпись Дата

13	ГОСТ 6629-88	ДГ 21-10	-	8	1	-	9		
14	ГОСТ 6629-88	ДГ 21-10Л	-	5	5	2	12		
15	ГОСТ 6629-88	ДО 21-10	-	4	4	4	12		
16	ГОСТ 6629-88	ДО 21-10Л	-	2	2	4	8		
17	ГОСТ 6629-88	ДО 21-9	-	7	6	6	19		
18	ГОСТ 6629-88	ДО 21-9Л	-	5	4	4	13		
19	ГОСТ 6629-88	ДО 21-13	-	4	6	7	17		
20	ГОСТ 6629-88	ДО 21-13Л	-	4	5	7	16		
21	ГОСТ 30970-2002	ДПВ ГСЛ 2100-810	-	1	-	-	1		
22	ГОСТ 31173-2003	ЛСН ПН 1050-1000	2	-	-	-	2		
23	Серия 1.036.2-3.02	ДПМ ПН 2000-1010 (ЕІ 30)	3	-	-	-	3		
24	Серия 1.036.2-3.02	ДПМ ДвПН 2100-1310 (ЕІ 30)	-	-	1	-	1		
25	Серия 1.036.2-3.02	ДПМ ДвПН 2100-1510 (ЕІ 30)	-	-	1	1	2		
26	Серия 1.036.2-3.02	ДПО ДвПН 2100-1310 (ЕІ 30)	-	1	-	-	1		
27	Серия 1.036.2-3.02	ДПМ ДвЛН 2100-1510 (ЕІ 30)	-	-	1	1	2		
28	Серия 1.036.2-3.02	ДПМ ПВ 2100-1010 (ЕІ 30)	-	10	1	1	12		
29	Серия 1.036.2-3.02	ДПМ ЛВ 2100-1010 (ЕІ 30)	-	3	1	1	5		
30	Серия 1.036.2-3.02	ДПМ ПВ 2100-910 (ЕІ 30)	-	2	1	1	4		
31	Серия 1.036.2-3.02	ДПМ ЛВ 2100-910 (ЕІ 30)	-	-	3	2	5		
32	Серия 1.036.2-3.02	ЛПМ Дв 1000-1000 (ЕІ 30)	-	1	-	-	1		
33	Серия 1.036.2-3.02	ДПМ ДвПВ 1800-910 (ЕІ 30)	-	-	-	2	2		
34	ГОСТ 6629-88	ДГ 21-8	-	-	2	2	4		
35	ГОСТ 6629-88	ДГ 21-8Л	-	-	2	2	4		
36	ГОСТ 31173-2003	ЛСВ 1000-1000	-	-	-	1	1		
37	ГОСТ 30970-2002	ДПВ ОСДвПр 2100-1510 (ЕІ 30)	-	-	1	1	2		
38	ГОСТ 30970-2002	ДПВ ОСДвЛ 2100-1510 (ЕІ 30)	-	-	1	1	2		
39	Серия 1.036.2-3.02	ДПМ ПВ 2370-1010 (ЕІ 30)	-	-	1	1	2		
		Итого:	5	75	49	51	179		
Противопожарные светопрозрачные перегородки									
Вв1	ГОСТ Р 53308-2009	ПСПВА2ДДв 3020-2840 (ЕІW30)	-	-	1	1	2		
Витражи									
Вр1	ГОСТ 30970-2002	ВрПВ ОСДвПр 2920-1980	-	-	1	1	2		

Изм.	Колуч	Лист	№до	Подпись	Дата
------	-------	------	-----	---------	------

ПР-3		ПР-8	
ПР-4		ПР-10	
ПР-5		ПР-11	

Изм.	Колуч	Лист	№до	Подпись	Дата

1.6. Внутренняя отделка

Ведомость внутренней отделки помещений представлена в таблице 1.9.

Таблица 1.9

Ведомость отделки помещений

Наименование или номер помещения	Вид отделки элементов интерьера				Прим.
	Потолок	площ, м ²	Стены или перегородки	площ, м ²	
Тех. подполье					
Венткамера, ИТП, насосная	Водоземлюсионная покраска по затирке	149,62	Простая штукатурка, окраска ВЭ составами	507,5	
1 этаж					
Групповые ячейки №1-3					
Раздевальная	Затирка швов и окраска ВЭ составами белого цвета	75,50	Улучшенная штукатурка цементно-песчаным раствором, финишная шпаклёвка, окраска ВЭ составами	171,3	
Групповая		167,10		220,4	
Спальня		156,8		232,8	
Буфетная		14,6		35,8	Керамическая глазурованная плитка h=1,8м
Туалетная		56,18		120,5	
Пищеблок					
Загрузочная	Затирка швов и окраска ВЭ составами белого цвета	8,3	Улучшенная штукатурка цементно-песчаным раствором, финишная шпаклёвка, окраска ВЭ составами	30,6	Керамическая глазурованная плитка h=1,8м
Моечная тары		6,3		27,0	Керамическая глазурованная плитка h=1,8м
Кладовая сухих продуктов		6,3		31,3	Керамическая глазурованная плитка h=1,8м
Цех первичной обработки овощей		8,1		15,0	Керамическая глазурованная плитка h=1,8м
Овощной цех		10,1		14,6	Керамическая глазурованная плитка h=1,8м
Кладовая уборочного инвентаря		3,1		20,8	Керамическая глазурованная плитка h=1,8м
Коридор		11,0		80,5	Керамическая глазурованная плитка

Изм.	Колуч	Лист	№до	Подпись	Дата

ВКР-2018-АС.ПЗ

Лист

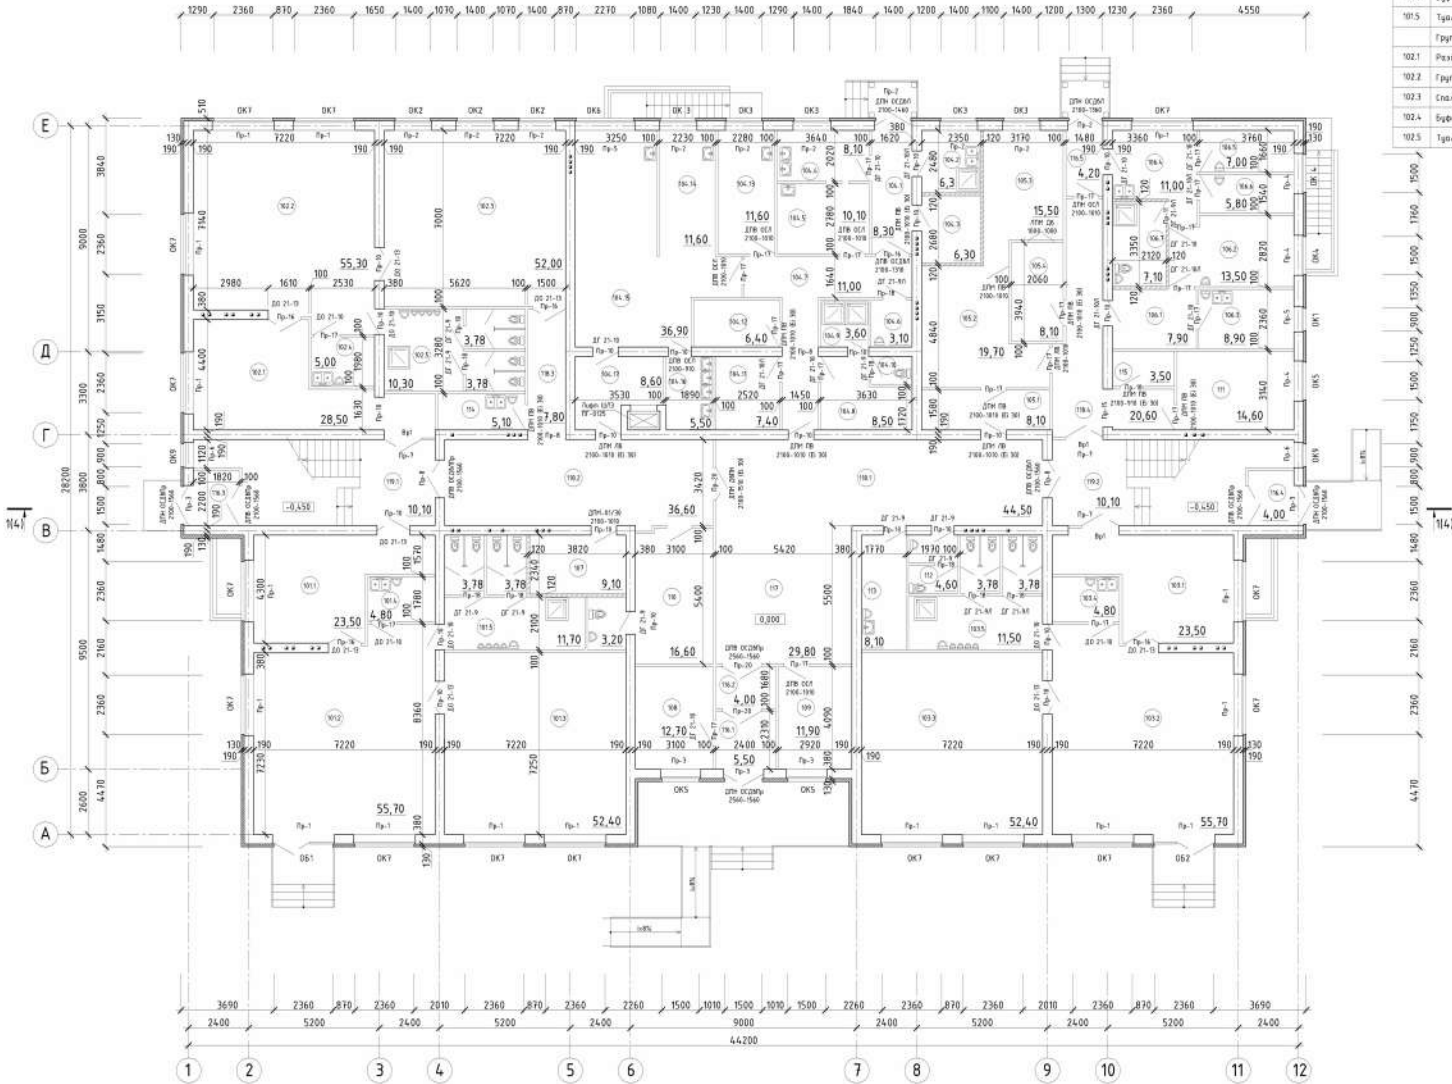
									h=1,8м
Гардероб для персонала пищеблока		8,5					40,0		Керамическая глазурованная плитка h=1,8м
Душевая для персонала пищеблока		3,6					22,0		Керамическая глазурованная плитка h=1,8м
Туалет для персонала пищеблока		1,8					8,9		Керамическая глазурованная плитка h=1,8м
Помещение с холодильной камерой		7,4					35,0		Керамическая глазурованная плитка h=1,8м
Кладовая овощей		6,4					30,0		Керамическая глазурованная плитка h=1,8м
Мясо-рыбный цех		11,6					40,2		Керамическая глазурованная плитка h=1,8м
Зона холодного цеха		11,6					43,12		Керамическая глазурованная плитка h=1,8м
Горячий цех		36,9					73,9		Керамическая глазурованная плитка h=1,8м
Моечная кухонной посуды		5,5					31,2		Керамическая глазурованная плитка h=1,8м
Раздаточная		8,6					39,3		Керамическая глазурованная плитка h=1,8м
Постирочная									
Помещение приёма и сортировки грязного белья	Затирка швов и окраска ВЭ составами белого цвета	8,1					Улучшенная штукатурка цементно-песчаным раствором, финишная шпаклёвка, окраска ВЭ составами	21,8	Керамическая глазурованная плитка h=1,8м
Стиральная		19,7						32,8	Керамическая глазурованная

Изм.	Колуч	Лист	№до	Подпись	Дата
------	-------	------	-----	---------	------

ВКР-2018-АС.ПЗ

Лист

План первого этажа

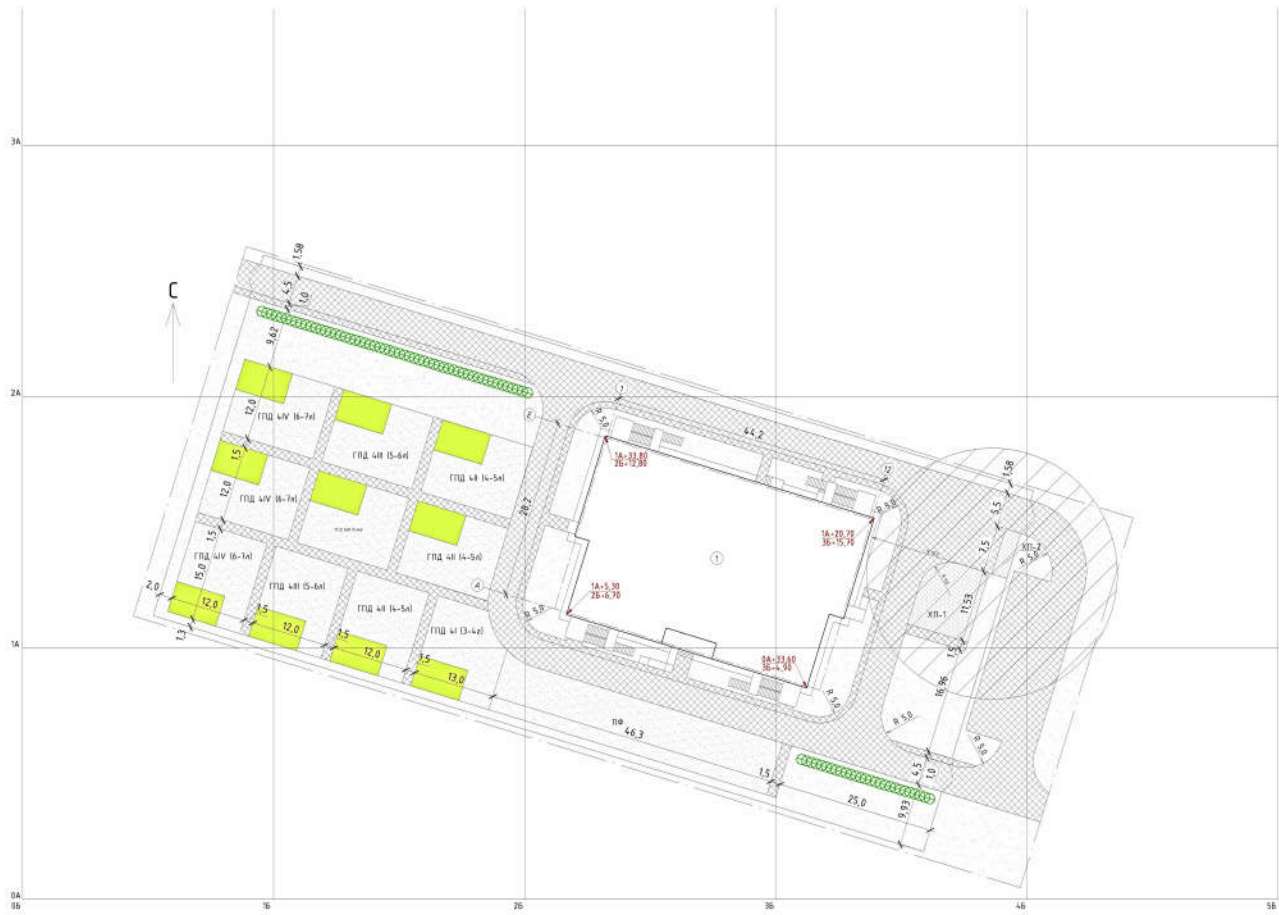


Экспликация помещений

Номер помещения	Наименование	Площадь кв. м	Кол. помещений
	Групповая ячея №1		
101.1	Раздевальня	23,50	
101.2	Групповая	55,70	
101.3	Спальня	52,44	
101.4	Буфетная	4,80	
101.5	Тренировочная	19,26	
	Групповая ячея №2		
102.1	Раздевальня	28,50	
102.2	Групповая	55,30	
102.3	Спальня	52,00	
102.4	Буфетная	5,00	
102.5	Тренировочная	17,86	

Номер помещения	Наименование	Площадь кв. м	Кол. помещений
	Групповая ячея №3		
103.1	Раздевальня	23,50	
103.2	Групповая	55,70	
103.3	Спальня	52,44	
103.4	Буфетная	4,80	
103.5	Тренировочная	19,06	
	Групповая ячея №4		
104.1	Раздевальня	28,50	
104.2	Групповая	55,30	
104.3	Спальня	52,00	
104.4	Буфетная	5,00	
104.5	Тренировочная	17,86	
	Групповая ячея №5		
105.1	Раздевальня	8,10	
105.2	Спальня	19,90	
105.3	Гладильная	15,50	
105.4	Кладовая чистого белья	8,10	
	Медицинский блок		
106.1	Приёмная	7,90	
106.2	Медицинский кабинет	18,50	
106.3	Процедурный кабинет	8,90	
106.4	Приёмная стоматолога	11,00	
106.5	Палата	7,00	
106.6	Палата	5,80	
106.7	Тренировочная с местом для присоединения видеонаблюдательной системы	7,10	
	Лаборатория и санитарно-бытовые помещения		
107	Электрошкаф	9,10	
108	Канализация	12,10	
109	Помещение охраны	11,90	
110	Комната персонала/гардеробная с сан. узлом	18,60	
111	Складская мастерская	14,60	
112	Тренировочная	4,40	
113	Комната уборочного инвентаря	8,10	
114	Помещение камеры хранения	5,10	
115	Комната для хранения ламинированных карт	3,50	
116.1	Тамбур	5,50	
116.2	Тамбур	4,00	
116.3	Тамбур	4,00	
116.4	Тамбур	4,00	
116.5	Тамбур	4,20	
117	Вестибюль	29,80	
118.1	Коридор	44,50	
118.2	Коридор	38,80	
118.3	Коридор	7,80	
118.4	Коридор	28,60	
119.1	Лестничная площадка	10,70	
119.2	Лестничная площадка	10,70	
	Итого по первому этажу	1004,08	

ВКР-2018-АС					
Детский сад на 200 мест по ул. Цинянская 21 в г. Перми					
Изм.	Кол. изменений	№ док.	Подп.	Дата	Лист
					4
					3
План первого этажа					



Экспликация зданий и сооружений

№ п/п	Наименование	Координаты килорота сети
1	Проектируемый детский сад	2А, 7Б

Величины объемных зданий и сооружений

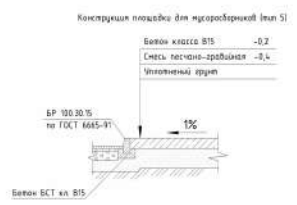
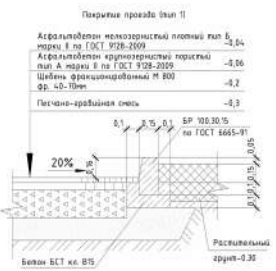
№ п/п	Наименование и обозначение	Этажность	Количество		Площадь, м²		Строительный объем, м³		
			зданий	корпусов	застроенная	общая внутренняя	зданий	корпусов	
1	Детский сад на 200 мест	3	1	-	1306,21	1306,21	-	17562,41	17562,41

Величины площадок, бордюров и дорожек

№ п/п	Наименование	Тип	Площадь покрытия, м²	Примечания
1	Асфальтобетонное покрытие проездов	1	1945,8	
2	Асфальтобетонное покрытие тротуаров	2	927,30	
3	Газон, уличный к выделению	3	2202,50	
4	Газон	4	2931,0	
5	Бетонное покрытие контейнерной и кот. площадок	5	128,30	
6	Бетонное покрытие отмостки	5	141,0	

Символика обозначения

	границы земельного участка		покрытие детских площадок, функциональной площадки (газон уличный к выделению)
	металлическое ограждение		вазы
	номер точки посередине углов здания		покрытие тротуара (тип 1)
	проектируемый детский сад		покрытие тротуара (тип 2)
	санитарно-защитная зона		покрытие контейнерной и контейнерной площадок
	пандусы		покрытие отмостки и отмостки
			рабочая посадка культурных растений

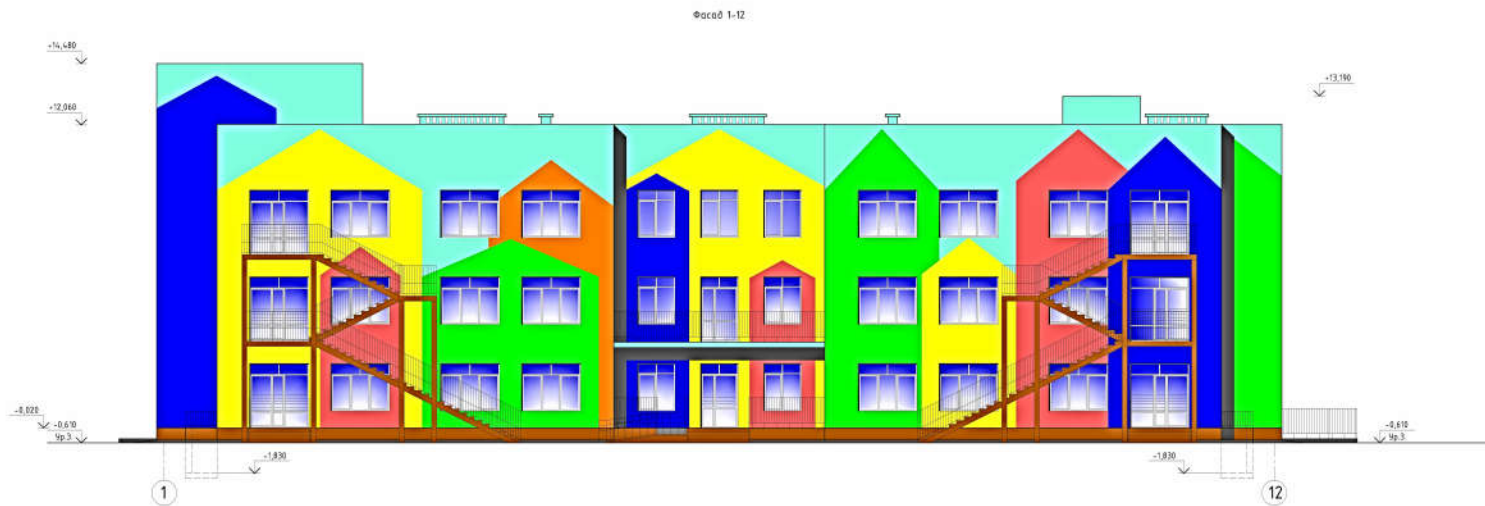


ВКР-2018-ПЗУ

Детский сад на 200 мест по ул. Щимлянская 21 в г. Перми

Изм.	Кол. уч. листов	М. Дин.	Лист	Дата	Листы		
					Ч	1	
Исполнитель							
Разработчик							
Конструктор							
Специалист							

Схема планировочной организации земельного участка М 1:400



						ВКР-2018-АС		
						Детский сад на 200 мест по ул. Циципанская 21 в г. Перми		
Изд.	Кол. экз.	Изд.	М. Дем.	Год.	Дата	Стор.	Лист	Листов
Разработчик							4	2
Конструктор								
Дизайнер								
						Фасад 1-12, фасад E-A, фасад A-E		